


说明:


赣县区第四中学扩建工程项目位于赣州赣县区梅林镇原章贡路东侧,赣县区第四中学校园内,为该校扩建工程。基地内北侧为第四小学,东侧为已建教学楼建筑群,西侧为规划城市道路园,南侧为该校园活动场地。行政区划隶属赣州市赣县区管辖。中心坐标: E:115° 0' 28.80"、N:25° 51' 15.27"。

| | | | |
|----------------|------------|-------------|----------------|
| 赣州市长青源环境科技有限公司 | | | |
| 核定 | <i>邓娟</i> | (设计阶段) | 方案 设计 |
| 审查 | <i>邓娟</i> | (水土保持) | 方案 部分 |
| 校核 | <i>刘江</i> | 赣县区第四中学扩建工程 | |
| 设计 | <i>刘江</i> | 项目地理位置图 | |
| 制图 | <i>陈惠婷</i> | | |
| 比例 | | | |
| 证书编号 | | 日期 | 2021年01月 |
| | | 图号 | GXDSZX-SB-FA-1 |


江西省水土流失重点防治区划分图

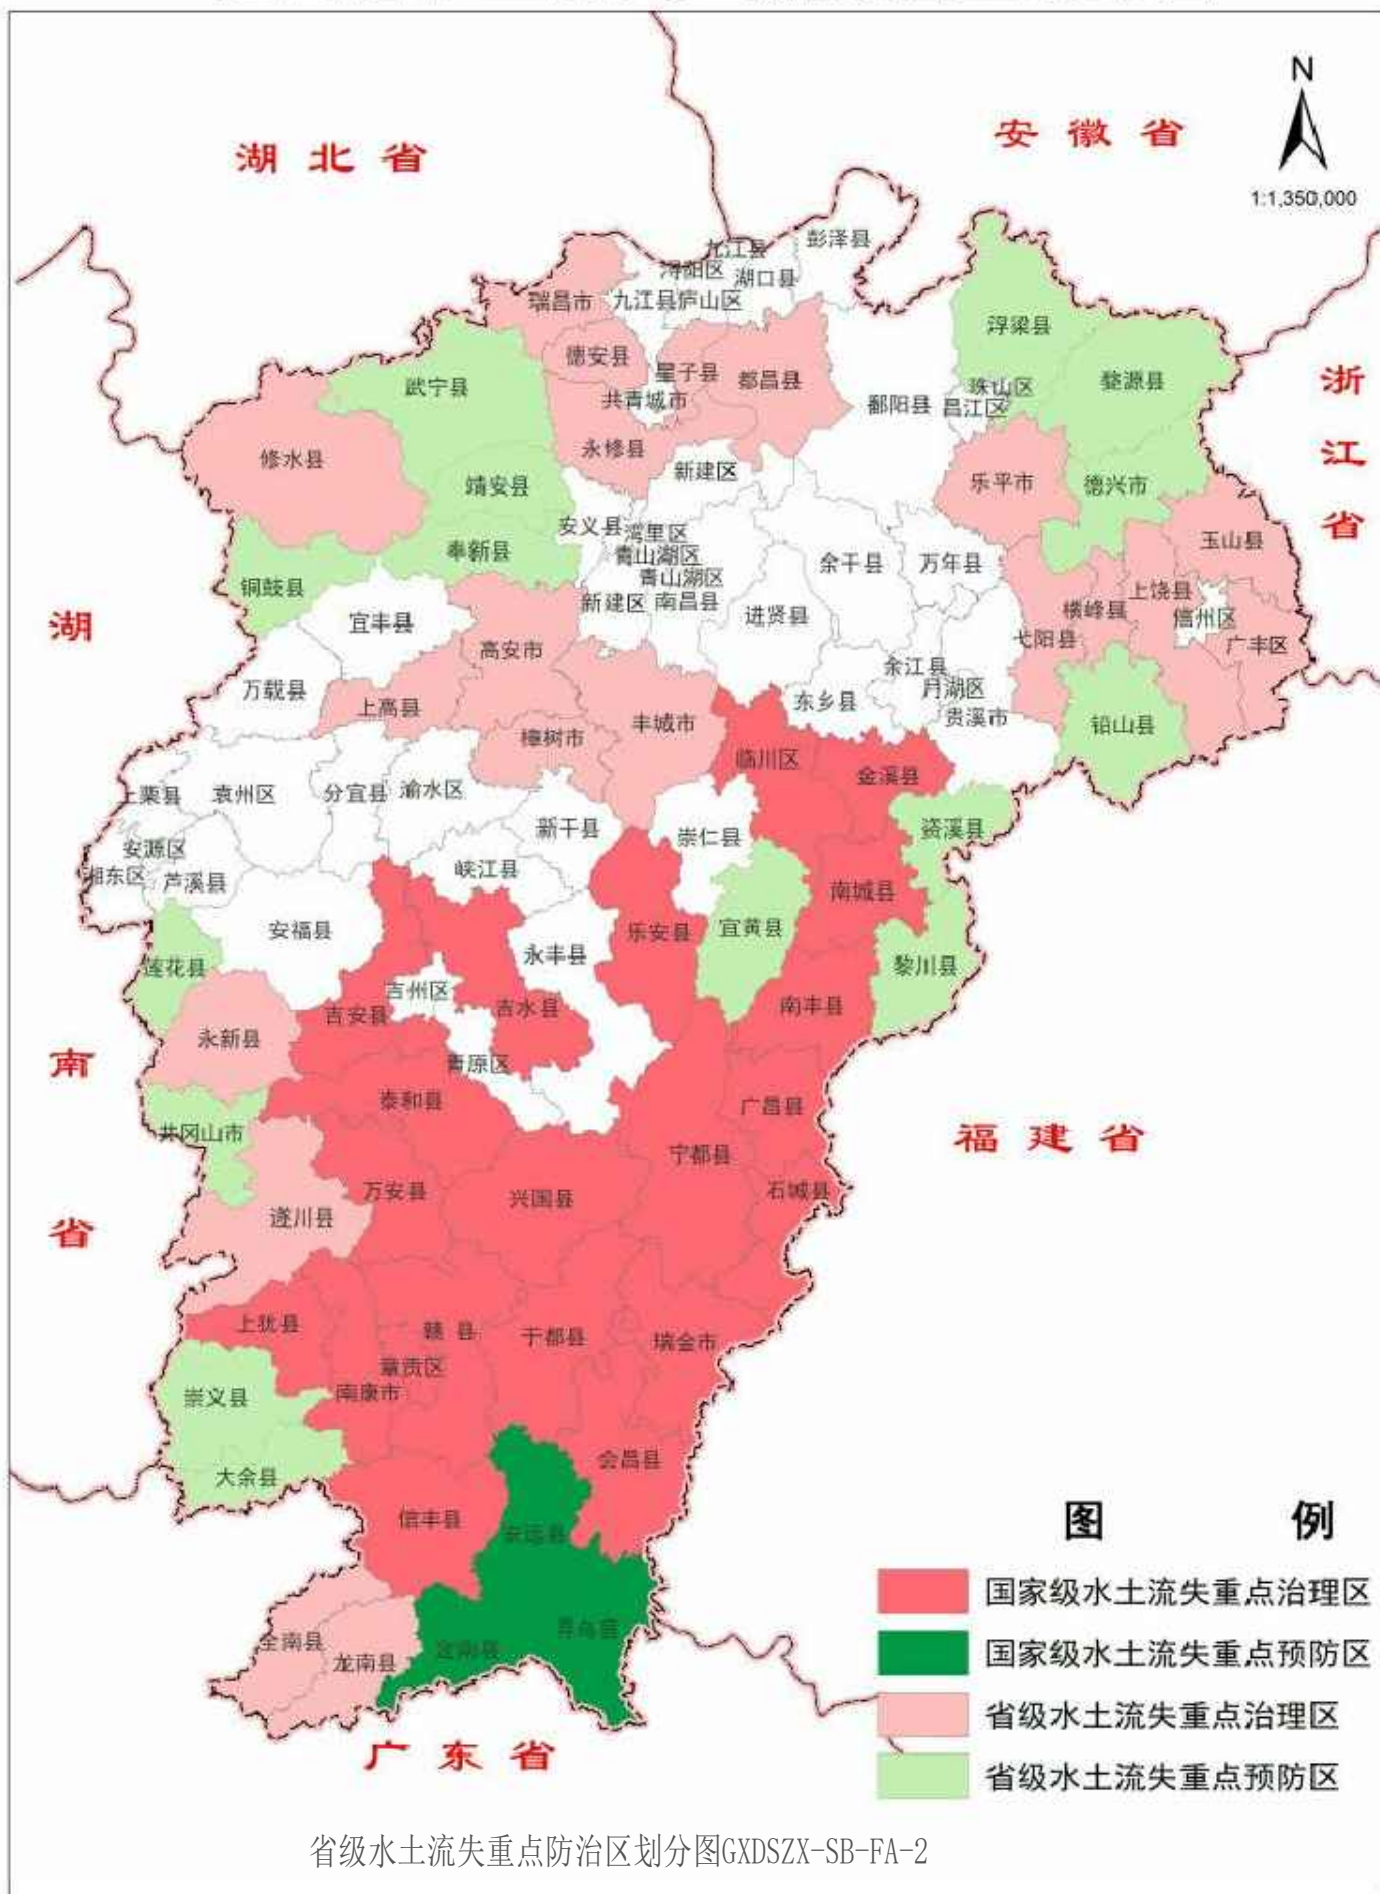

省级水土流失重点防治区划分图GXDSZX-SB-FA-2

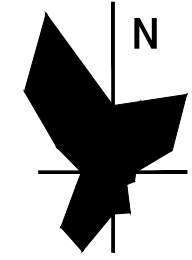


比例: 1:1000

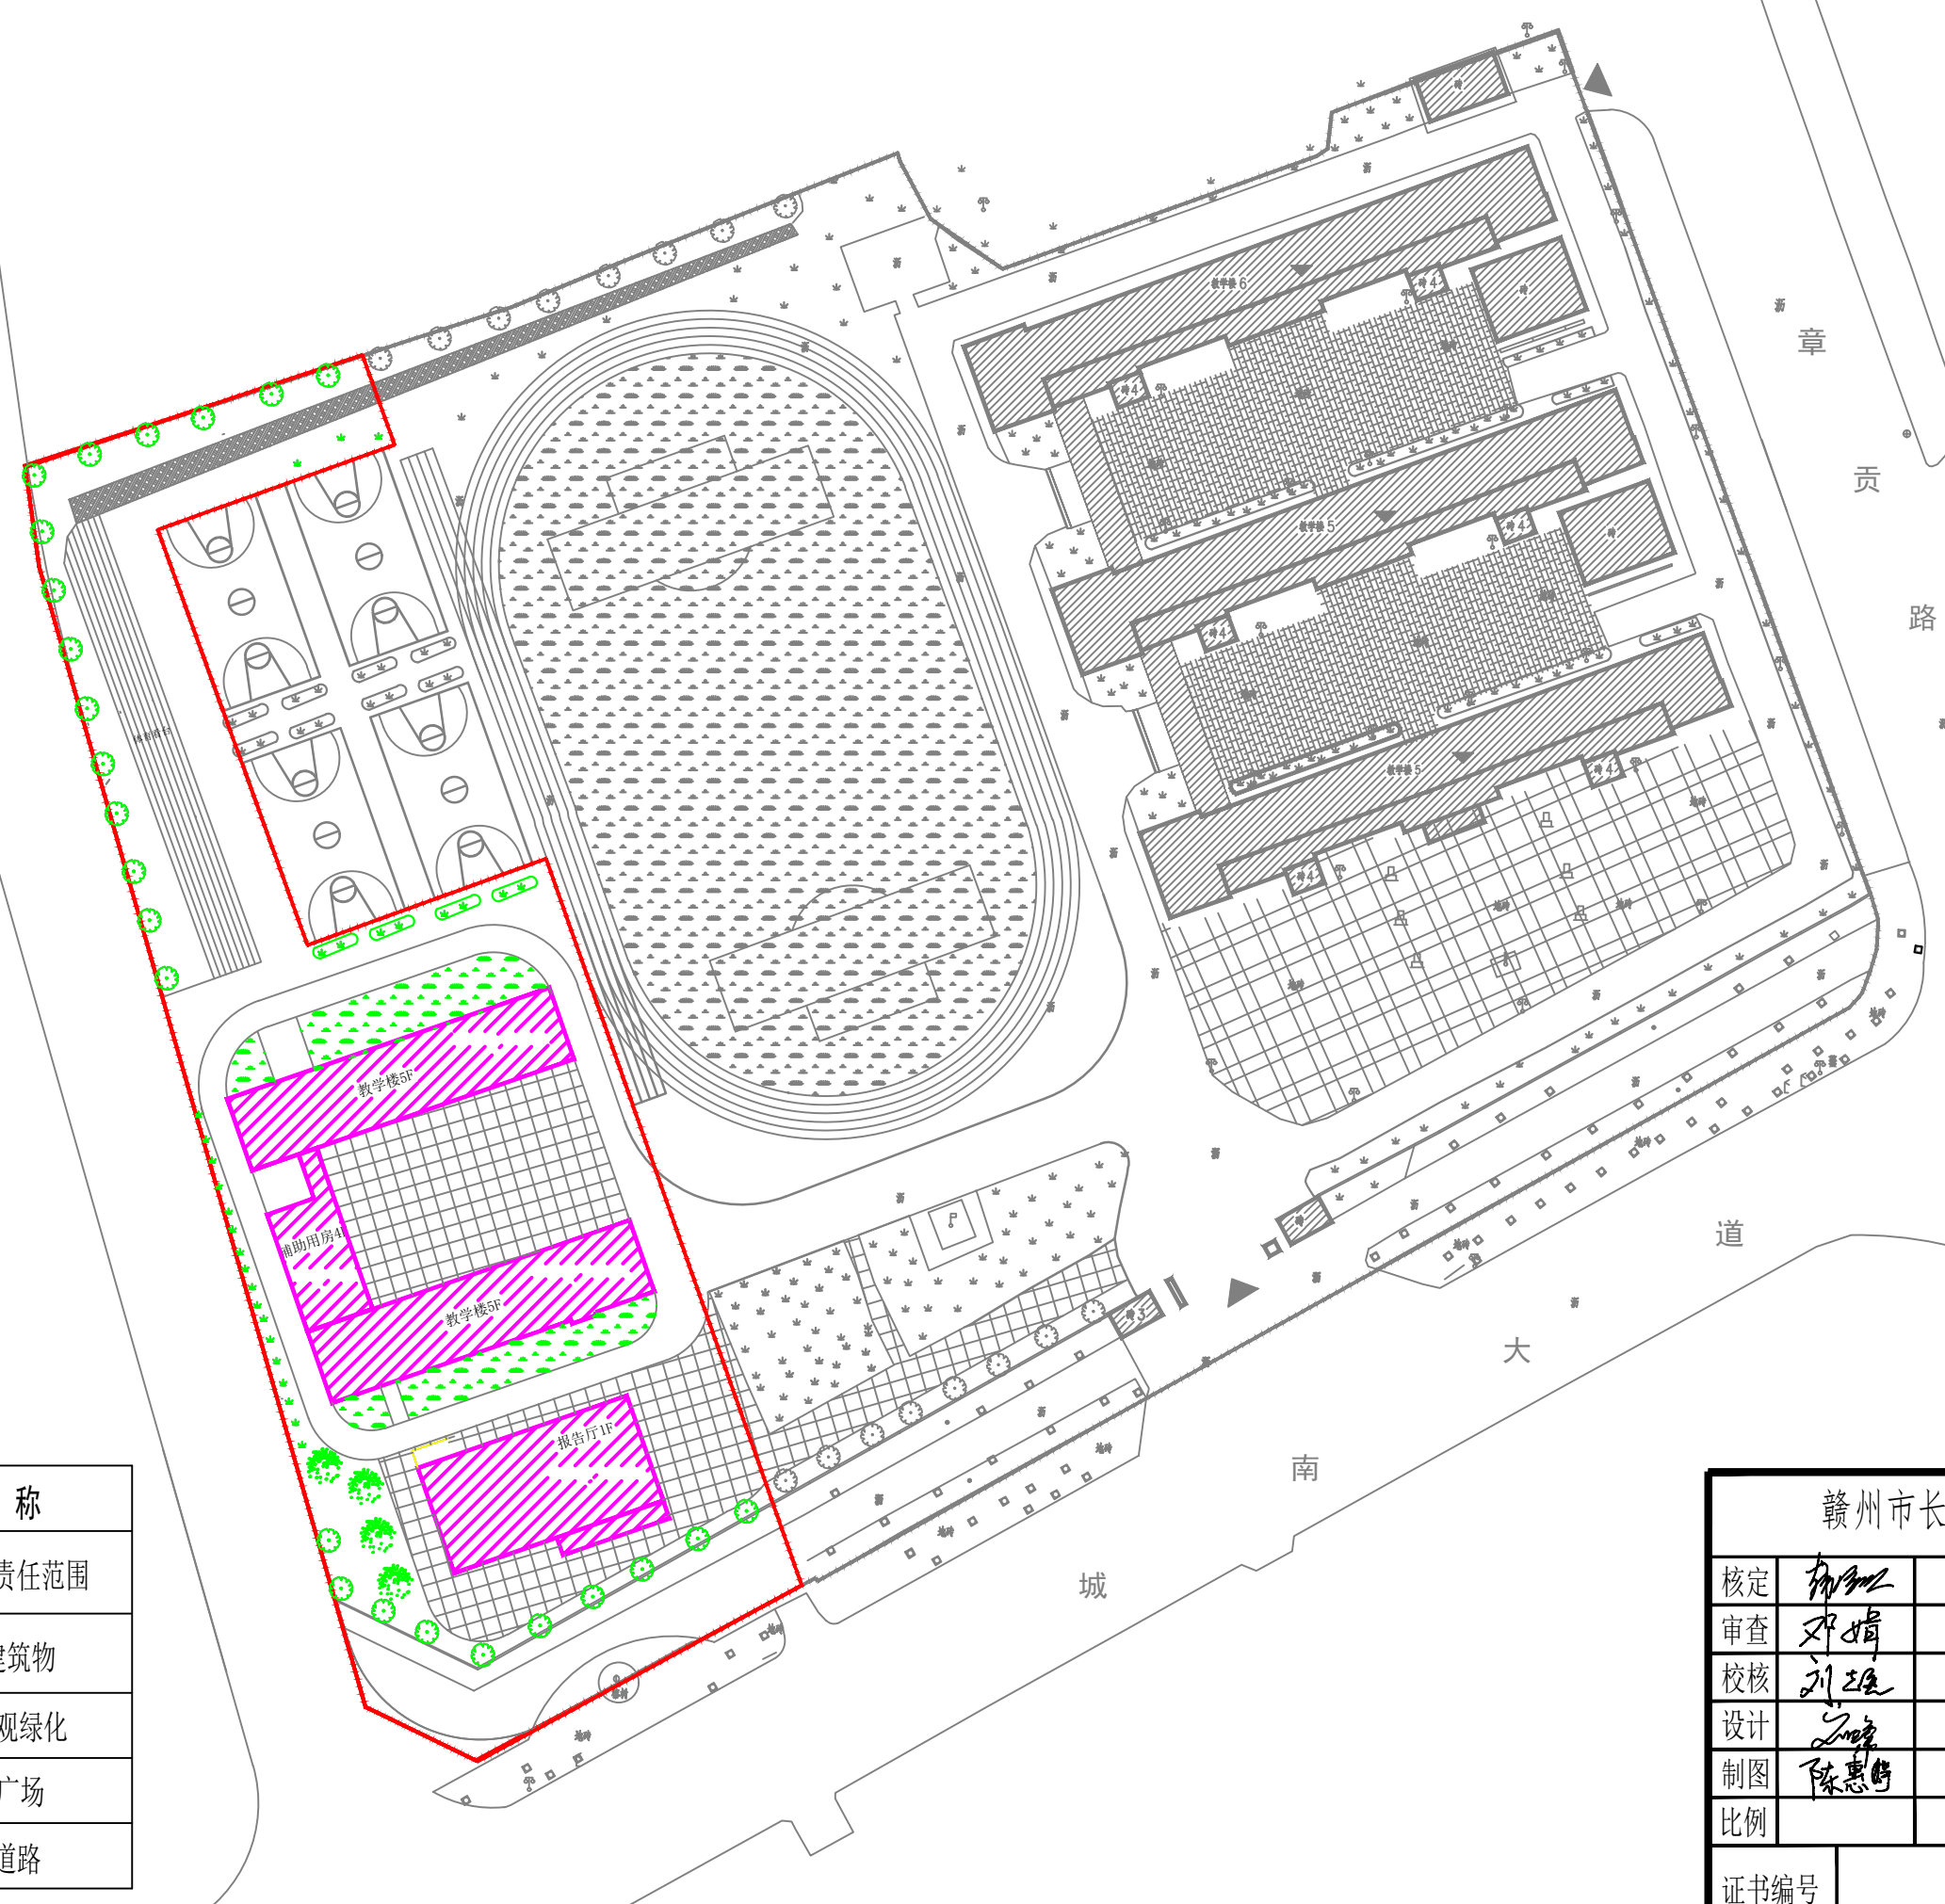


| 图例 | 名称 |
|----|--------|
| | 防治责任范围 |
| | 建筑物 |
| | 景观绿化 |
| | 广场 |
| | 道路 |

| | | | |
|----------------|--|-----------------|----------------|
| 赣州市长青源环境科技有限公司 | | | |
| 核定 | | (设计阶段) | 方案 设计 |
| 审查 | | (水土保持) | 方案 部分 |
| 校核 | | 赣县区第四中学扩建工程 | |
| 设计 | | 项目区平面布置及防治责任范围图 | |
| 制图 | | | |
| 比例 | | | |
| 证书编号 | | 日期 | 2021年01月 |
| | | 图号 | GXDSZX-SB-FA-3 |

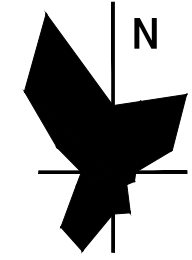


比例: 1:1000

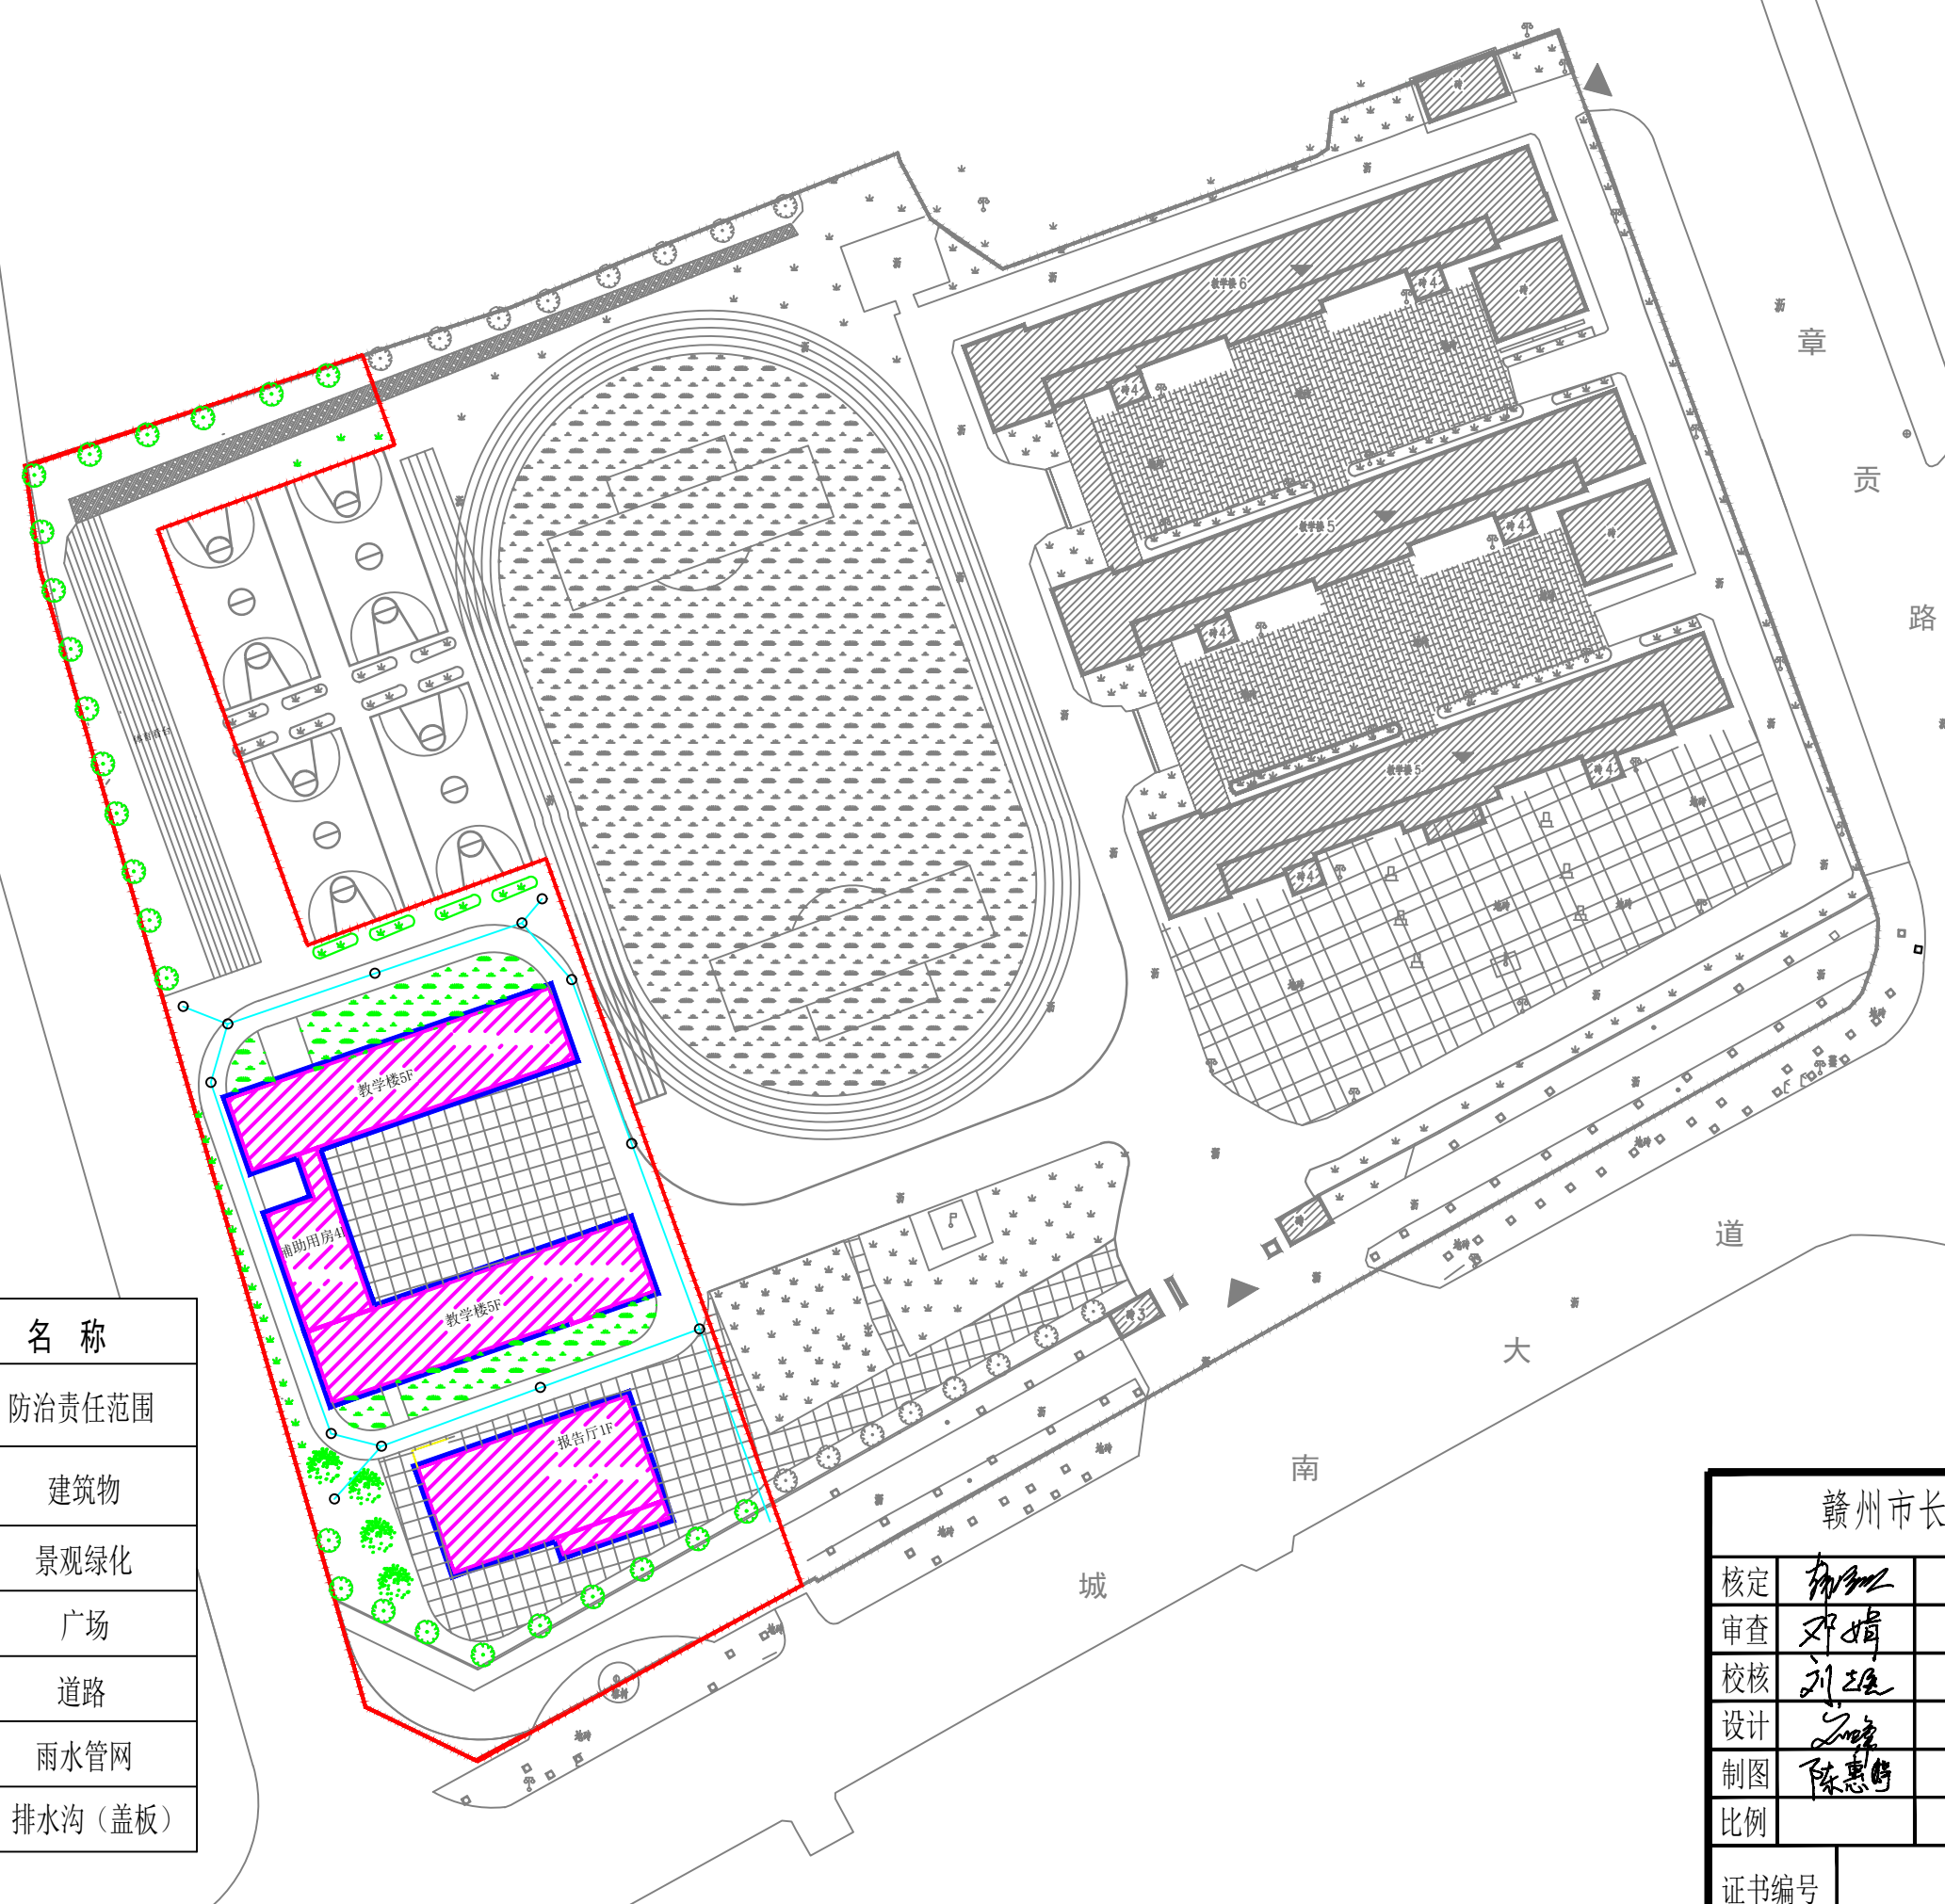

| 图例 | 名称 |
|----|---------|
| | 防治责任范围 |
| | 建筑物 |
| | 景观绿化 |
| | 广场 |
| | 道路 |
| | 雨水管网 |
| | 排水沟(盖板) |

| | | | |
|----------------|--|-------------|----------------|
| 赣州市长青源环境科技有限公司 | | | |
| 核定 | | (设计阶段) | 方案 设计 |
| 审查 | | (水土保持) | 方案 部分 |
| 校核 | | 赣县区第四中学扩建工程 | |
| 设计 | | 分区防治措施总体布局图 | |
| 制图 | | | |
| 比例 | | | |
| 证书编号 | | 日期 | 2021年01月 |
| | | 图号 | GXDSZX-SB-FA-4 |

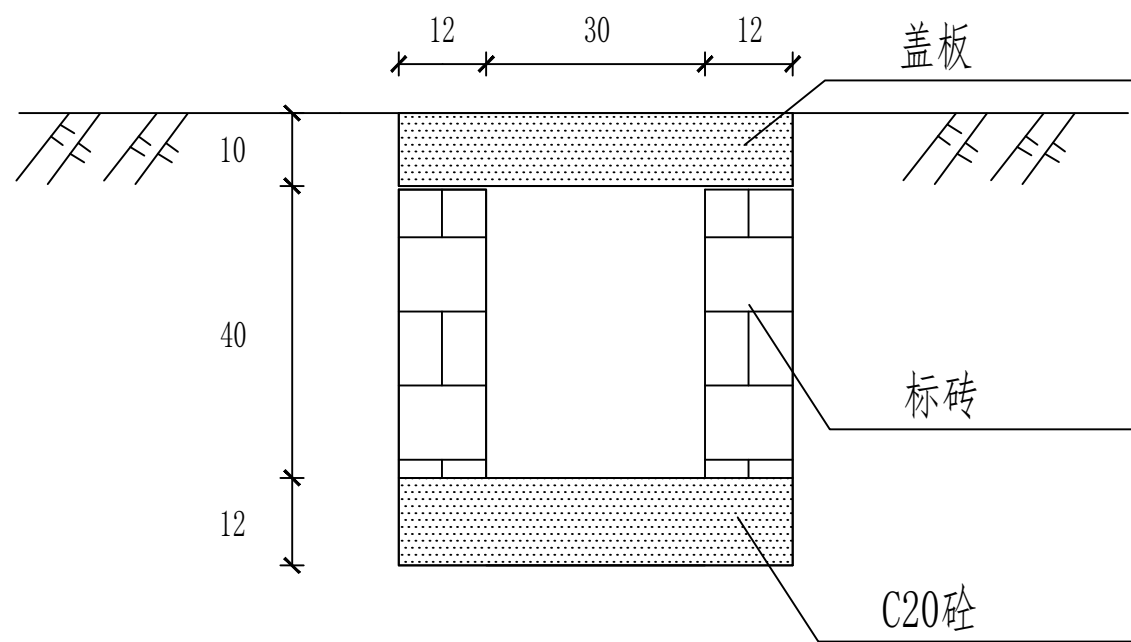

排水沟（加盖板）

1:10

每延米工程数量表

| 项目 | 断面尺寸(cm) | 标砖(m ³) | C20砼(m ³) | 挖基土方(m ³) |
|-----|------------|---------------------|-----------------------|-----------------------|
| 排水沟 | 30*40(加盖板) | 0.10 | 0.12 | 0.34 |

赣州市长青源环境科技有限公司

| | | | |
|------|------------|----|---------------------|
| 核定 | <i>陈惠婷</i> | | (设计阶段) 方案 设计 |
| 审查 | <i>邓婧</i> | | (水土保持) 方案 部分 |
| 校核 | <i>刘志强</i> | | 赣县区第四中学扩建工程 |
| 设计 | <i>陈惠婷</i> | | |
| 制图 | <i>陈惠婷</i> | | 主体已列排水工程(加盖板排水沟)设计图 |
| 比例 | 图示 | | |
| 证书编号 | | 日期 | 2021年01月 |
| | | 图号 | GXDSZX-SB-FA-5 |